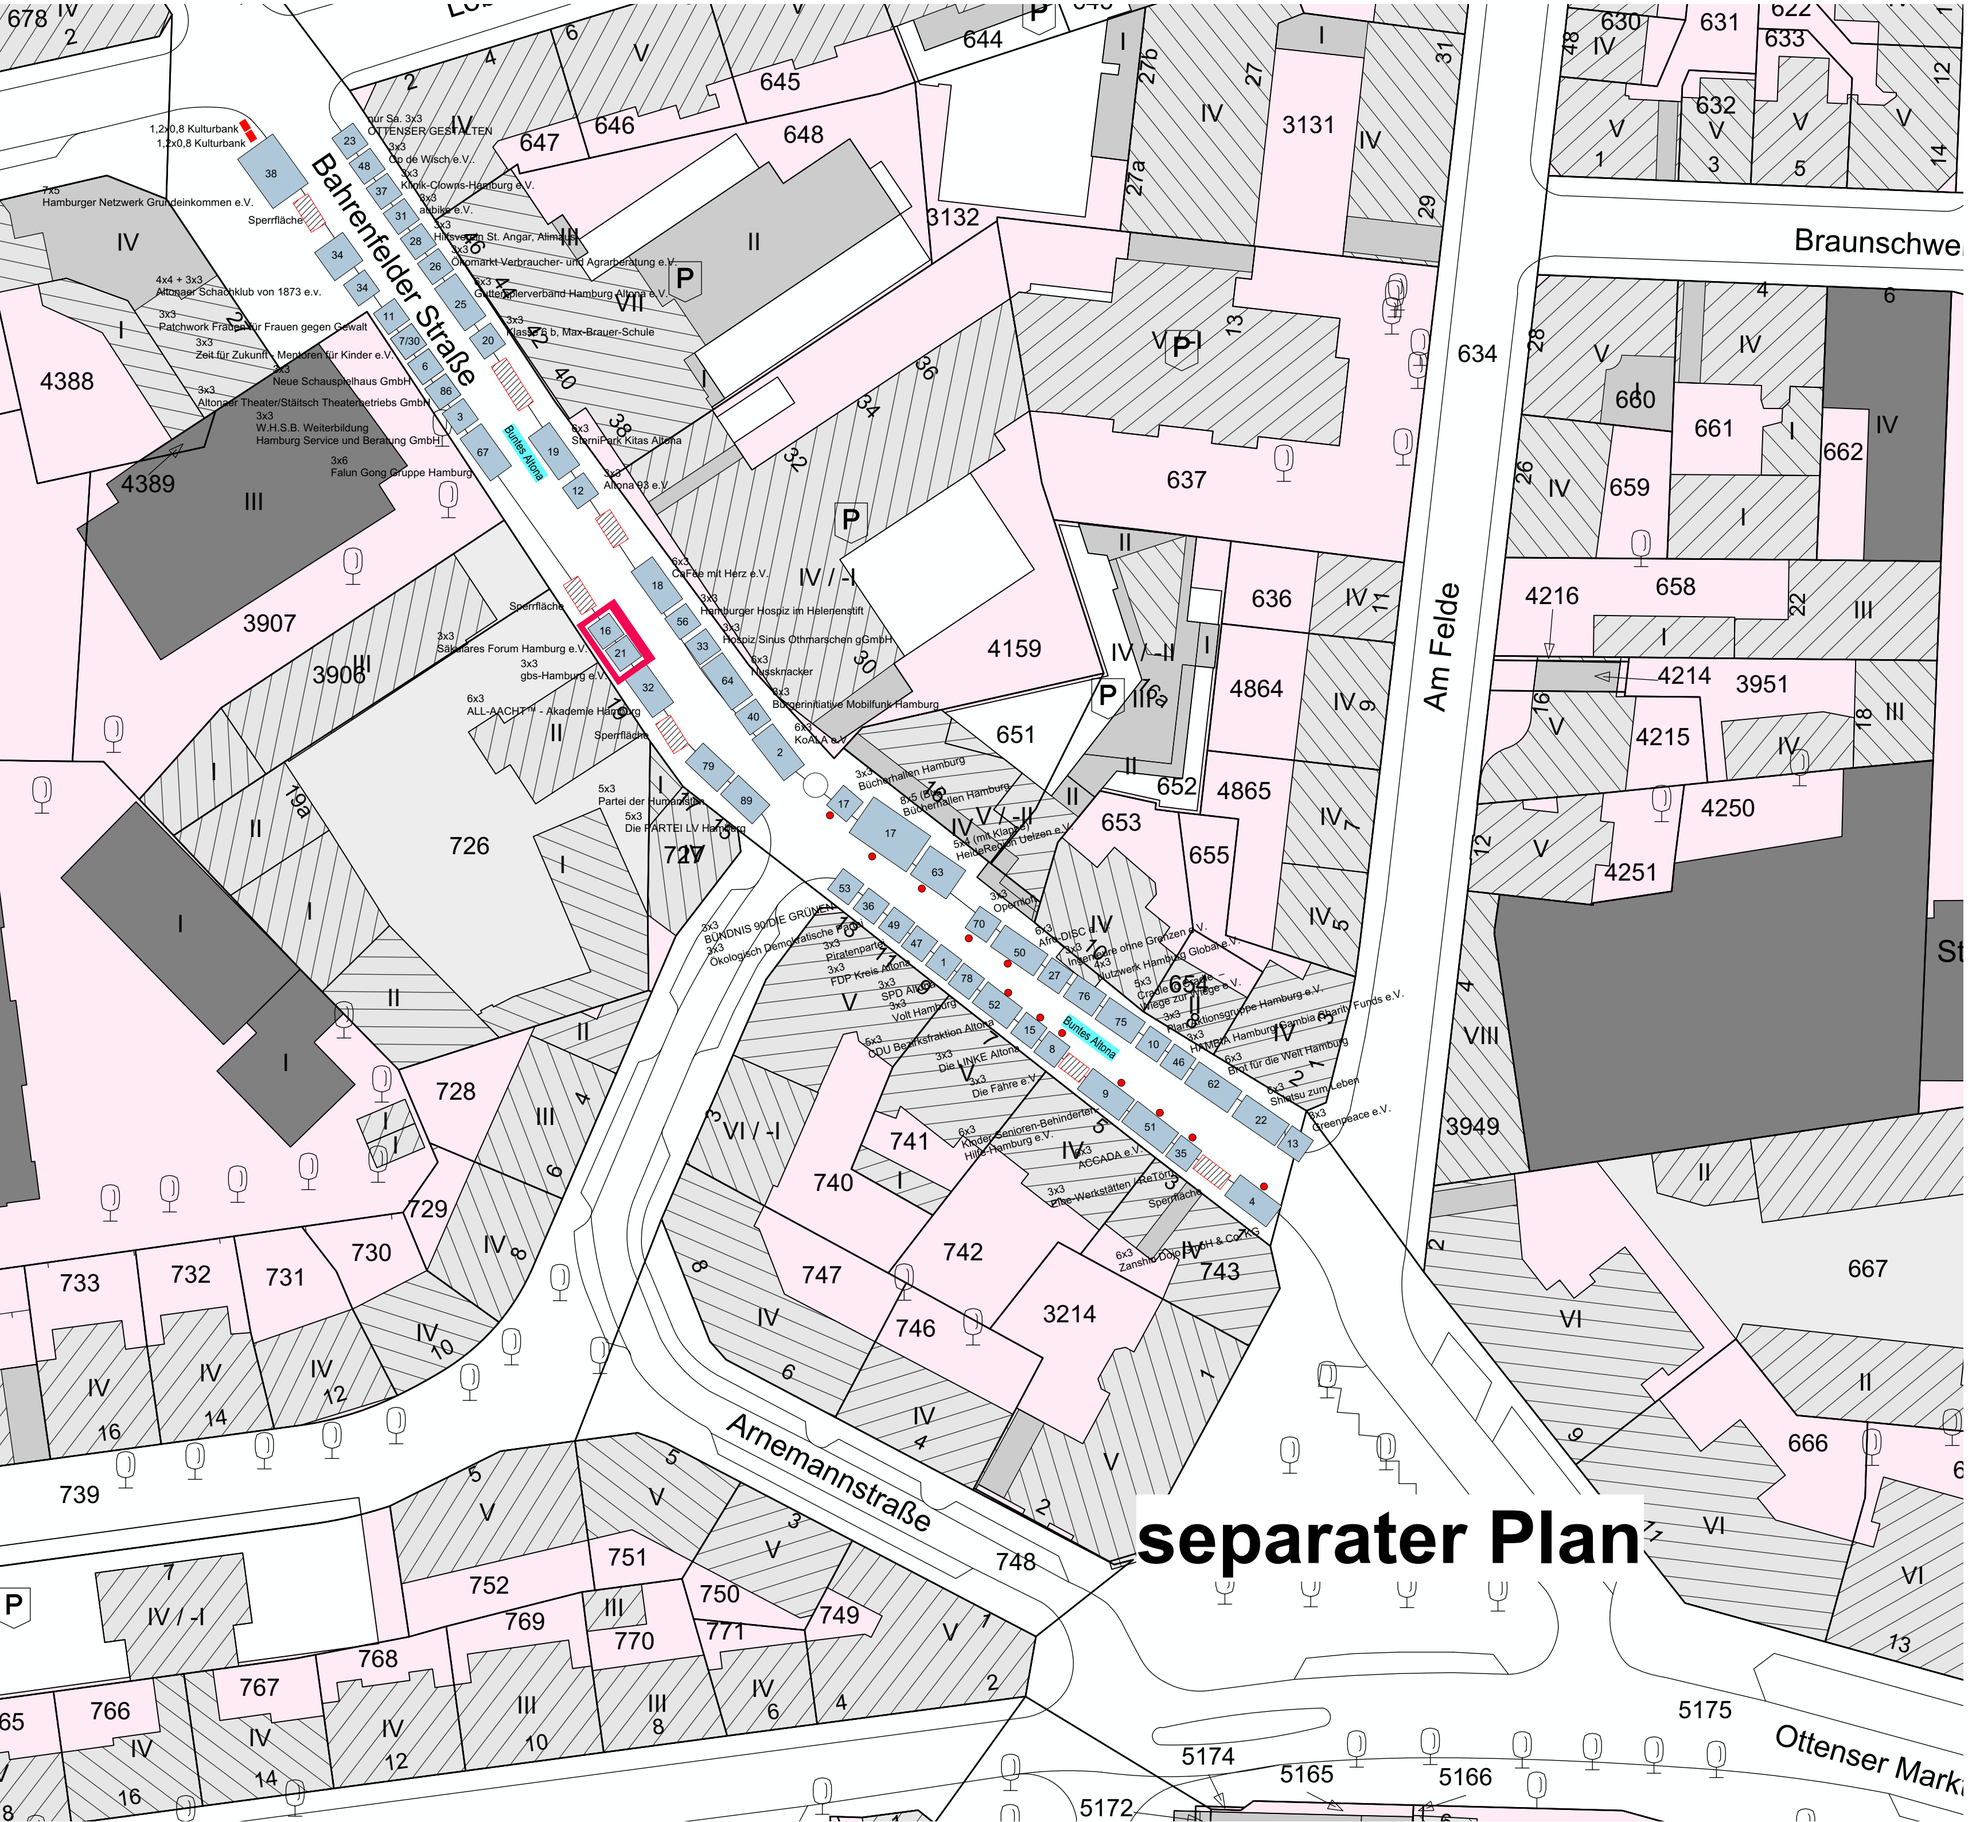

separater Plan

INDEX	ÄNDERUNG	DATUM	BEARB.
E	Stände getauscht, Sperrflächen und Bänke ergänzt	13.06.2023	MP
D	Stände getauscht, neue ergänzt	12.06.2023	MP
C	Stände aktualisiert und ergänz, Sperrflächen ergänzt	06.06.2023	MP
B	Standplatzierung Buntes Altona	01.06.2023	MP
A	Planerstellung	07.01.2023	DH

Projektname

altonale Straßenfest – Buntes Altona,
Bahrenfelder Straße Süd, 22765 Hamburg
1. und 2. Juli 2023

Veranstalterin
altonale GmbH
Hohenzollernring 123
22763 Hamburg

Planverfasser
EventMind UG (haftungsbeschränkt)
Buttstraße
22767 Hamburg

altonale

EVENTMIND
SICHERHEITSMANAGEMENT FÜR VERANSTALTUNGEN

Planname	Plangröße	Maßstab
Lageplan	A3	1:500
Gezeichnet	**Datum gez.**	**Datum gepr.**
-	-	-

Plan unter Vorbehalt! Alle Maße sind verantwortlich am Bau zu nehmen und im Plan zu prüfen. Vervielfältigung und Weitergabe an Dritte nur mit Genehmigung des Urhebers.